



INICIO ÁMBITO ESTUDIO INFORMATIVO

INICIO ZONA CUBIERTA VÍAS ANCHO CONVENCIONAL

FINAL ÁMBITO ESTUDIO INFORMATIVO VÍA IZQ- P.K.2+078.108 VÍA DECH-P.K.2+079.277

INICIO ZONA CUBIERTA VÍAS ANCHO MÉTRICO

EDIFICIO DE VIAJEROS FUTURA ESTACIÓN INTERMODAL

ESTACIÓN DE AUTOBUSES PREVISTA (NO ES OBJETO DE ESTE ESTUDIO INFORMATIVO)

POZO DE EXTRACCIÓN DE LA TUNELADORA (EXISTENTE)

APARCAMIENTO SUBTERRÁNEO PREVISTO

TÚNEL EXISTENTE

ESTACIÓN PROVISIONAL DE SANZ CRESPO

LEYENDA	
	Vías Larga Distancia (Estación en superficie)
	Vías Cercanías Ancho Convencional (Estación a 15m de profundidad)
	Vías Cercanías Ancho Métrico (Estación en superficie)
	Andenes Nivel -1
	Andenes Nivel -2

ALTERNATIVA 1. SOLUCIÓN MOREDA

Z:\PROYECTOS_CBS\INECO\CB519031-ESTUDIO INFORMATIVO DE LA NUEVA ESTACIÓN INTERMODAL DE GIJÓN\Proyecto\DOCUMENTO 2.2.2 PLANO CONJUNTO HD1.dwg



TÍTULO PROYECTO:
ESTUDIO INFORMATIVO DE LA NUEVA ESTACIÓN INTERMODAL DE GIJÓN




ESCALA ORIGINAL A1
1:3000
0 30 60 90 120m
NUMÉRICA GRÁFICA

FECHA:
Marzo 2020

Nº DE PLANO:
2.2
Nº DE HOJA:
HOJA 1 DE 2

TÍTULO DE PLANO:
PLANO DE CONJUNTO

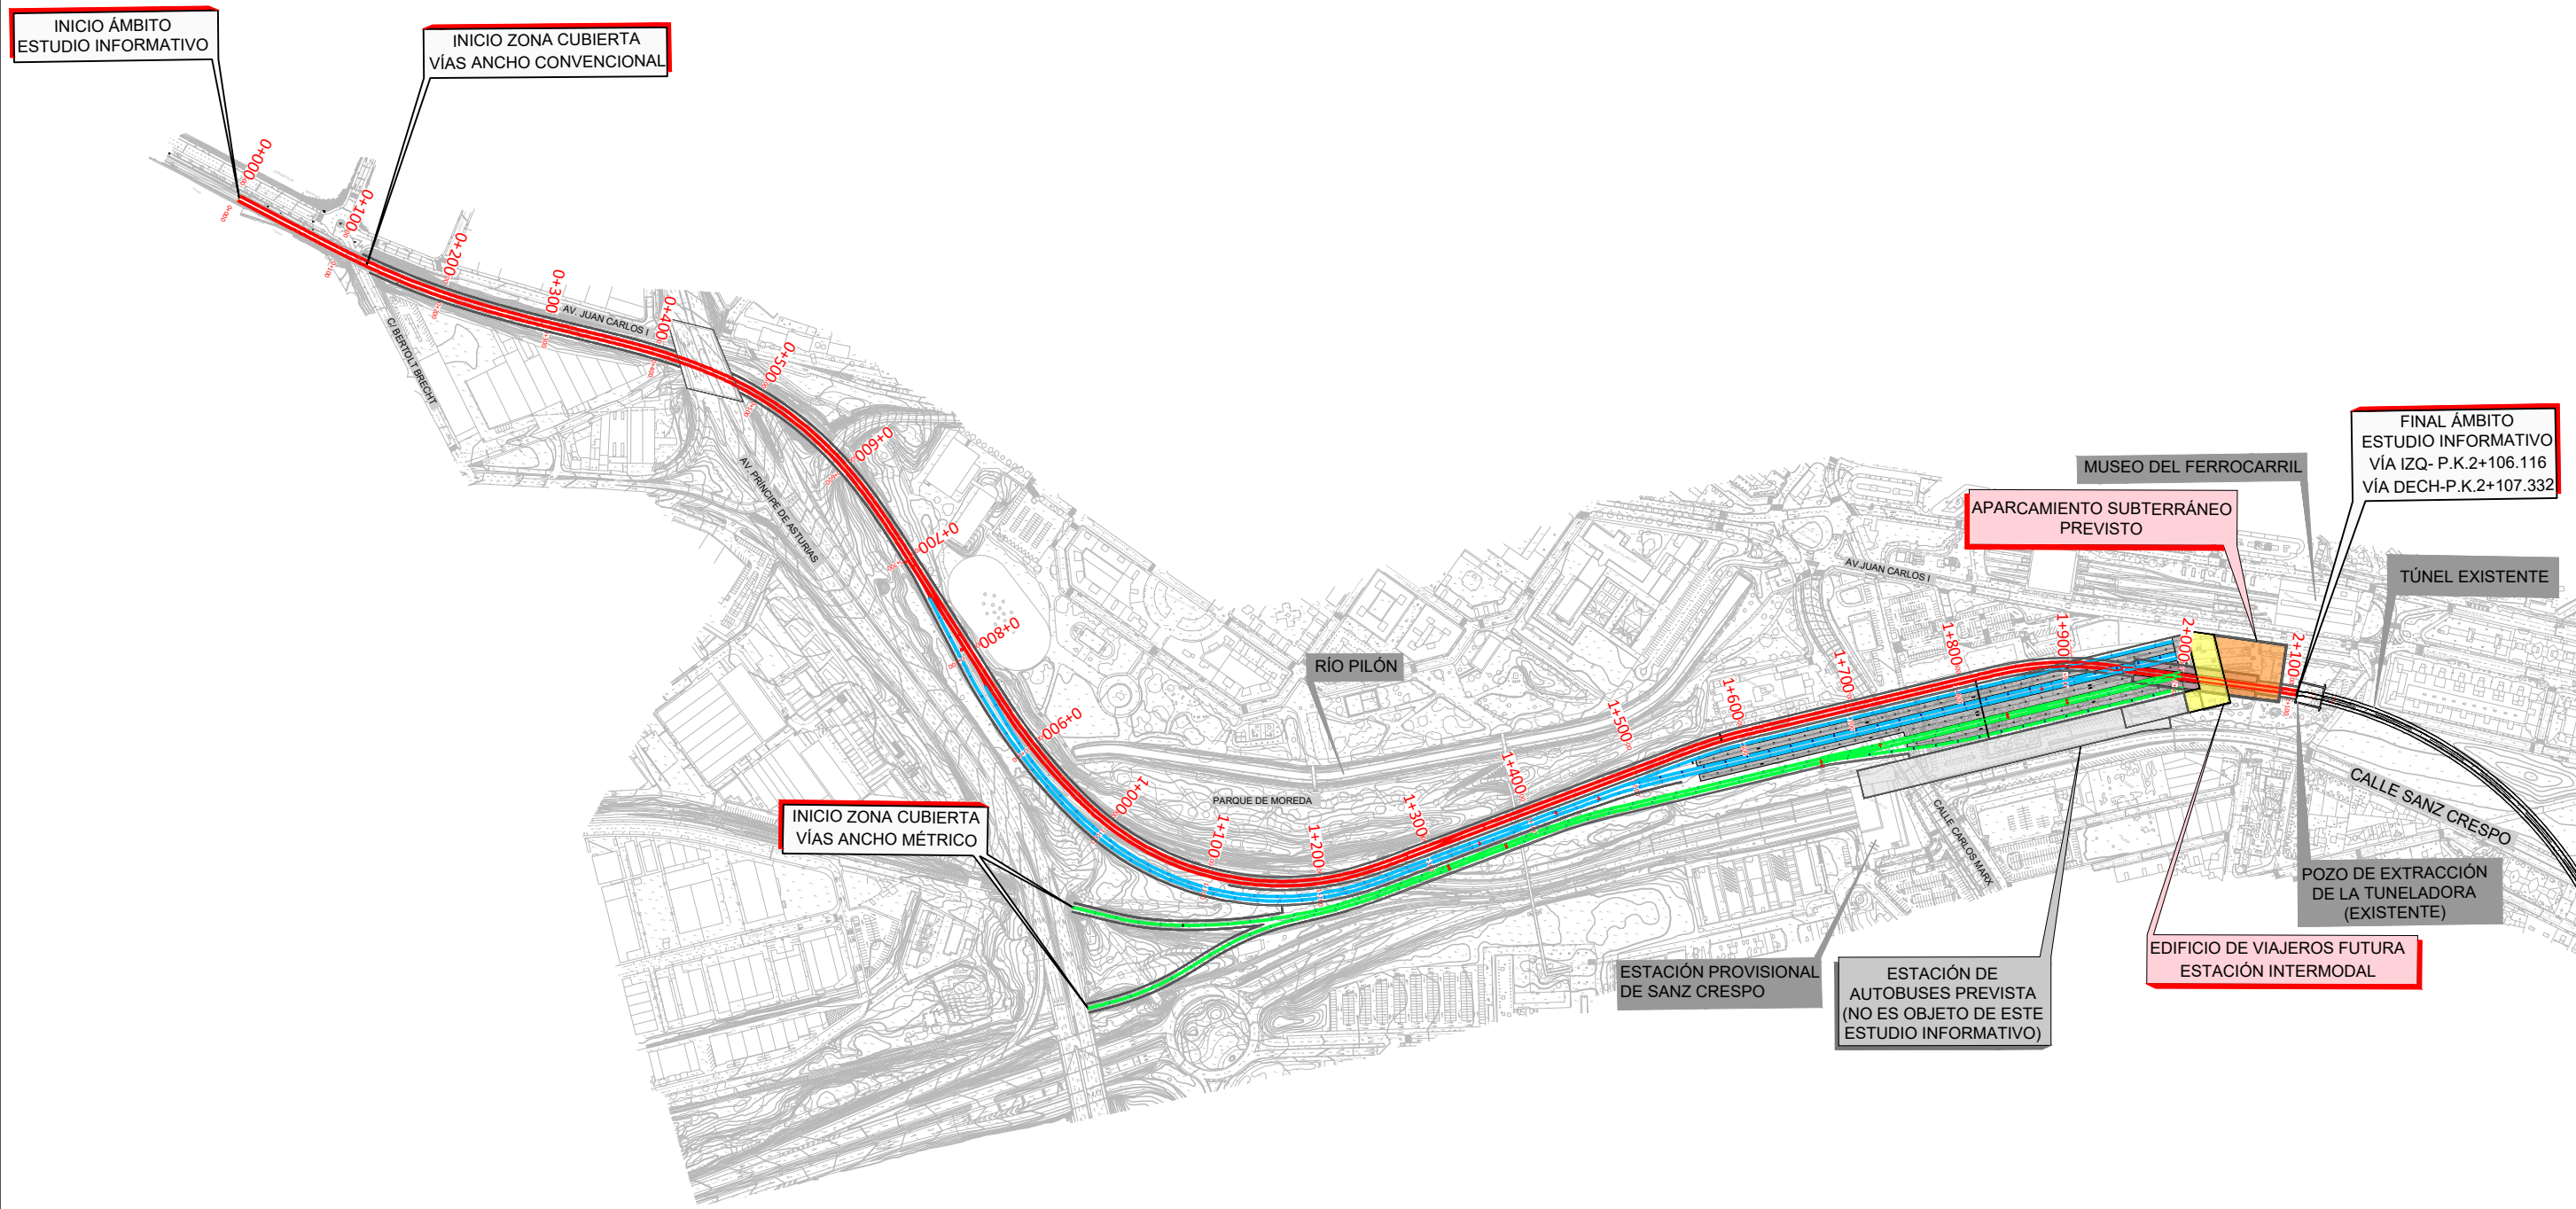

LEYENDA	
	Vías Larga Distancia (Estación a 8m de profundidad)
	Vías Cercanías Ancho Convencional (Estación a 21m de profundidad)
	Vías Cercanías Ancho Métrico (Estación a 8m de profundidad)
	Andenes Nivel -1
	Andenes Nivel -2

ALTERNATIVA 2. SOLUCIÓN MUSEO

Z:\PROYECTOS_CBS\INECO\93519031-ESTUDIO INFORMATIVO DE LA NUEVA ESTACIÓN INTERMODAL DE GIJÓN\PROYECTO\DOCUMENTO 2.2.2 PLANO CONJUNTO H12.dwg



TÍTULO PROYECTO:
**ESTUDIO INFORMATIVO
DE LA NUEVA ESTACIÓN INTERMODAL
DE GIJÓN**



ESCALA ORIGINAL A1
1:3000

NUMÉRICA GRÁFICA

FECHA:
Marzo
2020

Nº DE PLANO:
2.2

Nº DE HOJA:
HOJA 2 DE 2

TÍTULO DE PLANO:
PLANO DE CONJUNTO